


przekrój normalny

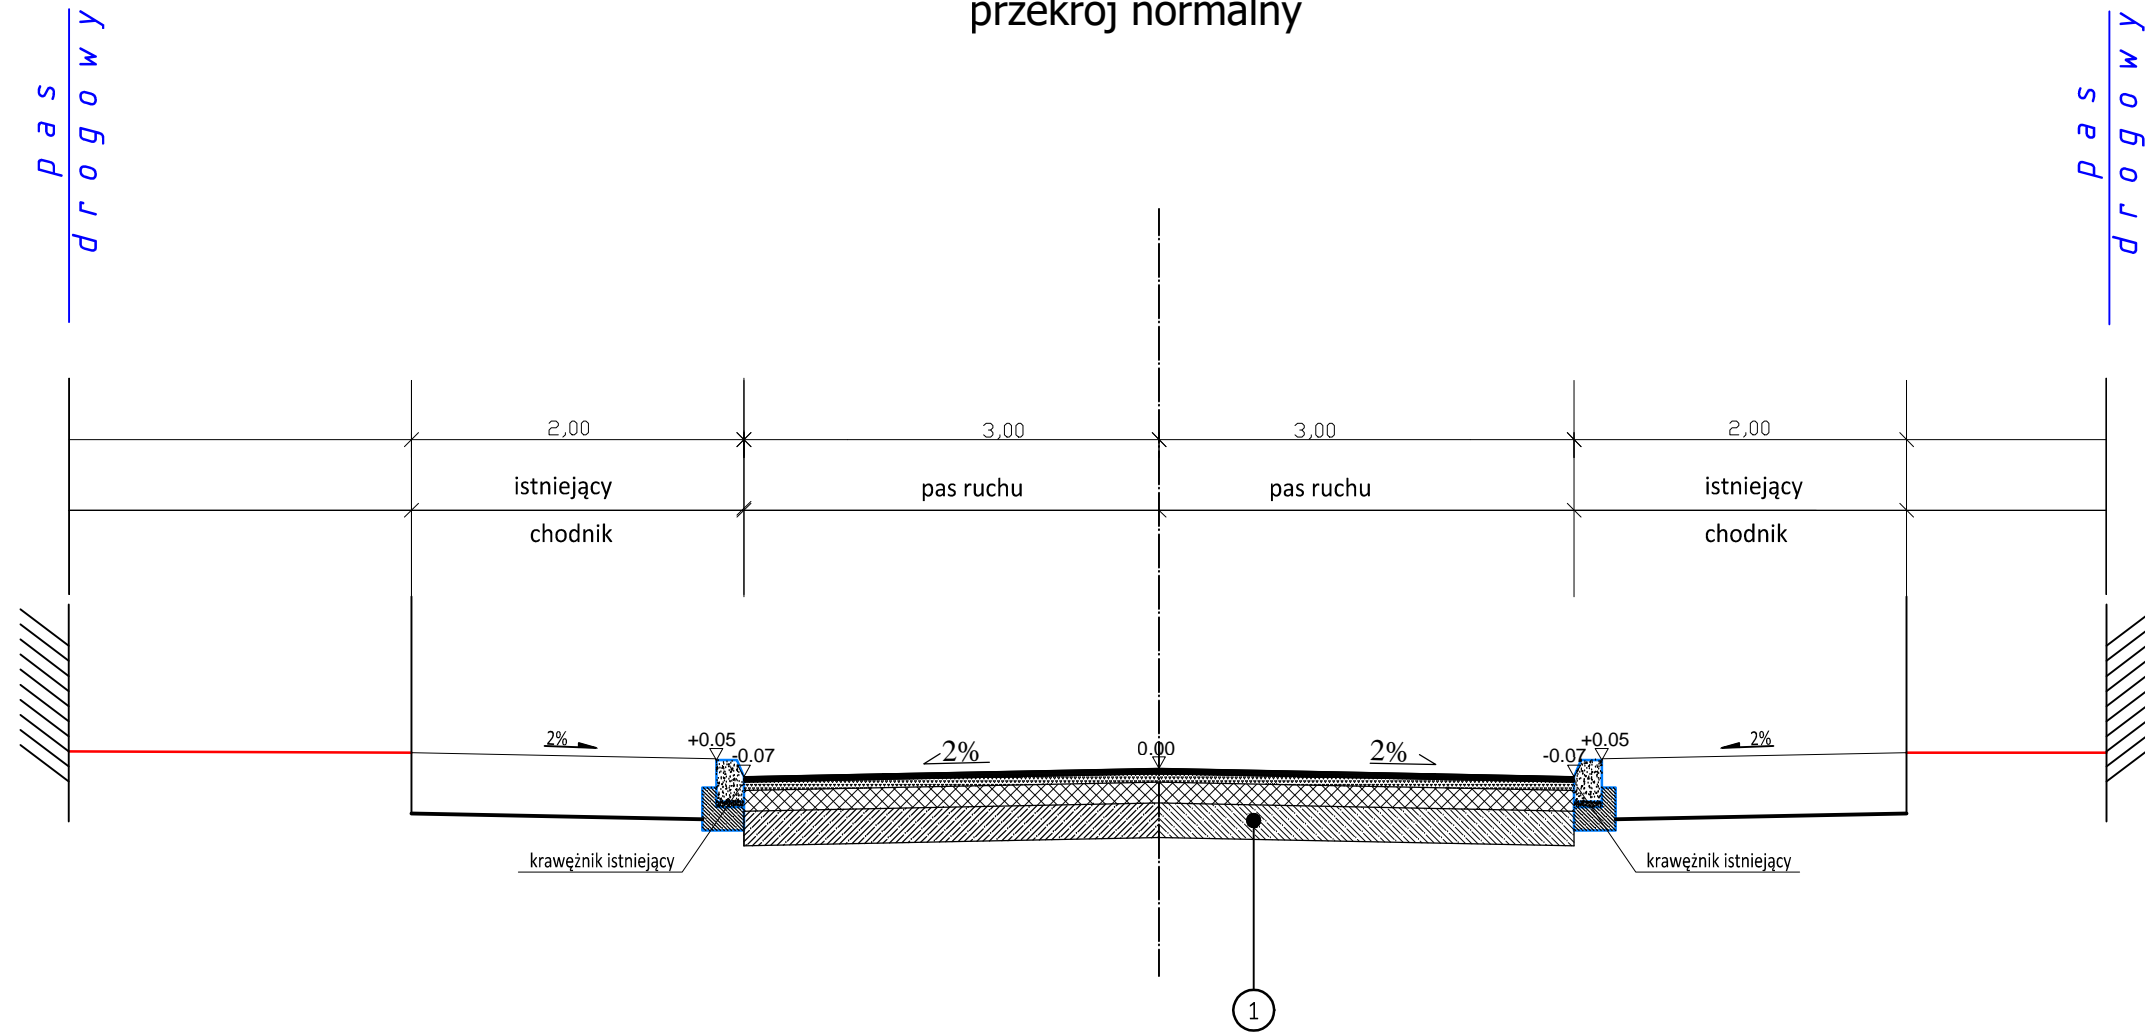

Proj. konstrukcja nawierzchni
ul. Lubelska w Wysokim

w-wa ścierna z AC11S 50/70	4 cm
w-wa wyrównawcza z AC16W 50/70	min. 3 cm
frezowanie korekcyjne	4 cm
istniejąca konstrukcja	

Zakład Usług Budowlano-Drogowych „Drogbud” Łukasz Michalski,
Mokre 24D, 22-400 Zamość.

INWESTOR: Gmina Wysokie, ul. Nowa 1, 23-145 Wysokie

TEMAT:

"Remont drogi gminnej nr 107309 L w miejscowości Wysokie od
km 0+155 do km 1+046"

Przekrój normalny

Funkcja	Imię i Nazwisko	Podpis	Numer uprawnień	SKALA 1:100
Projektant:	Łukasz Michalski		LUB/0169/POOD/13	DATA III 2018
				RYS. 3